



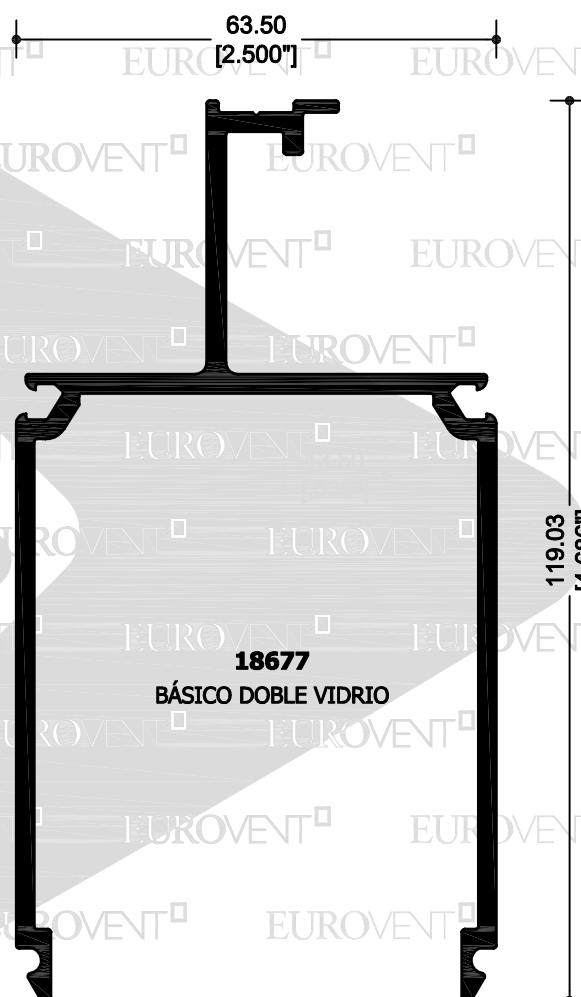
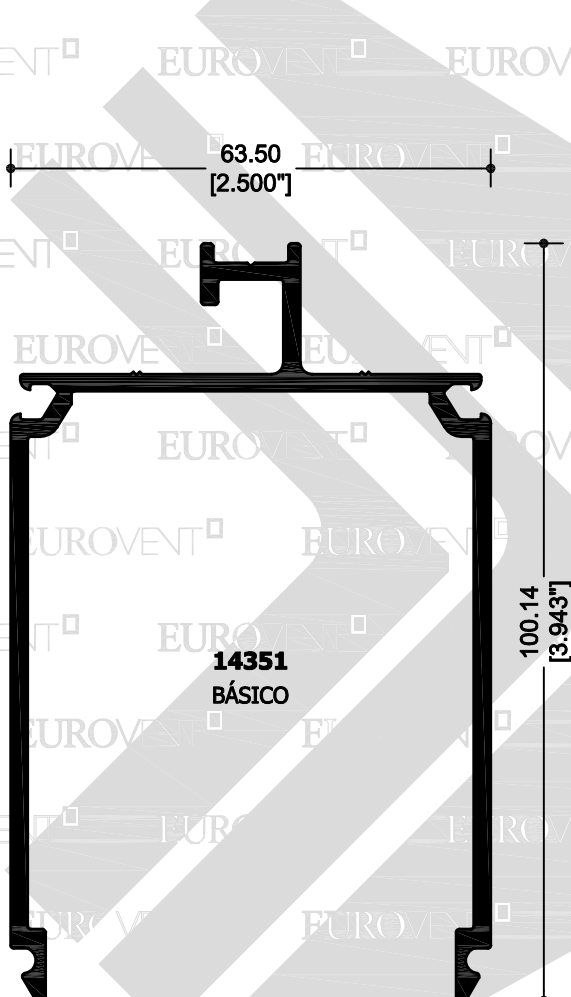
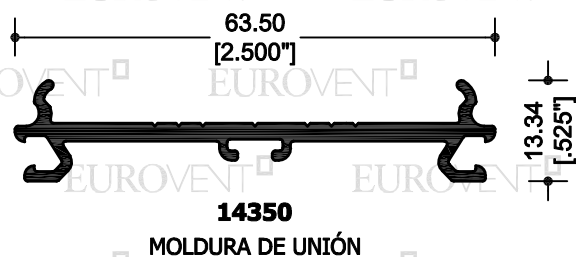
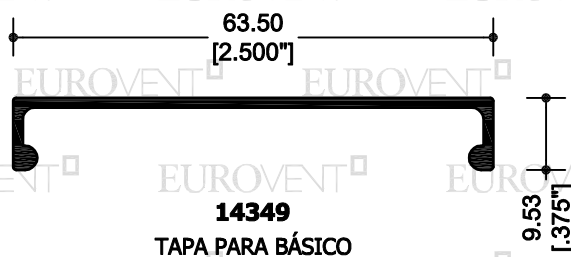
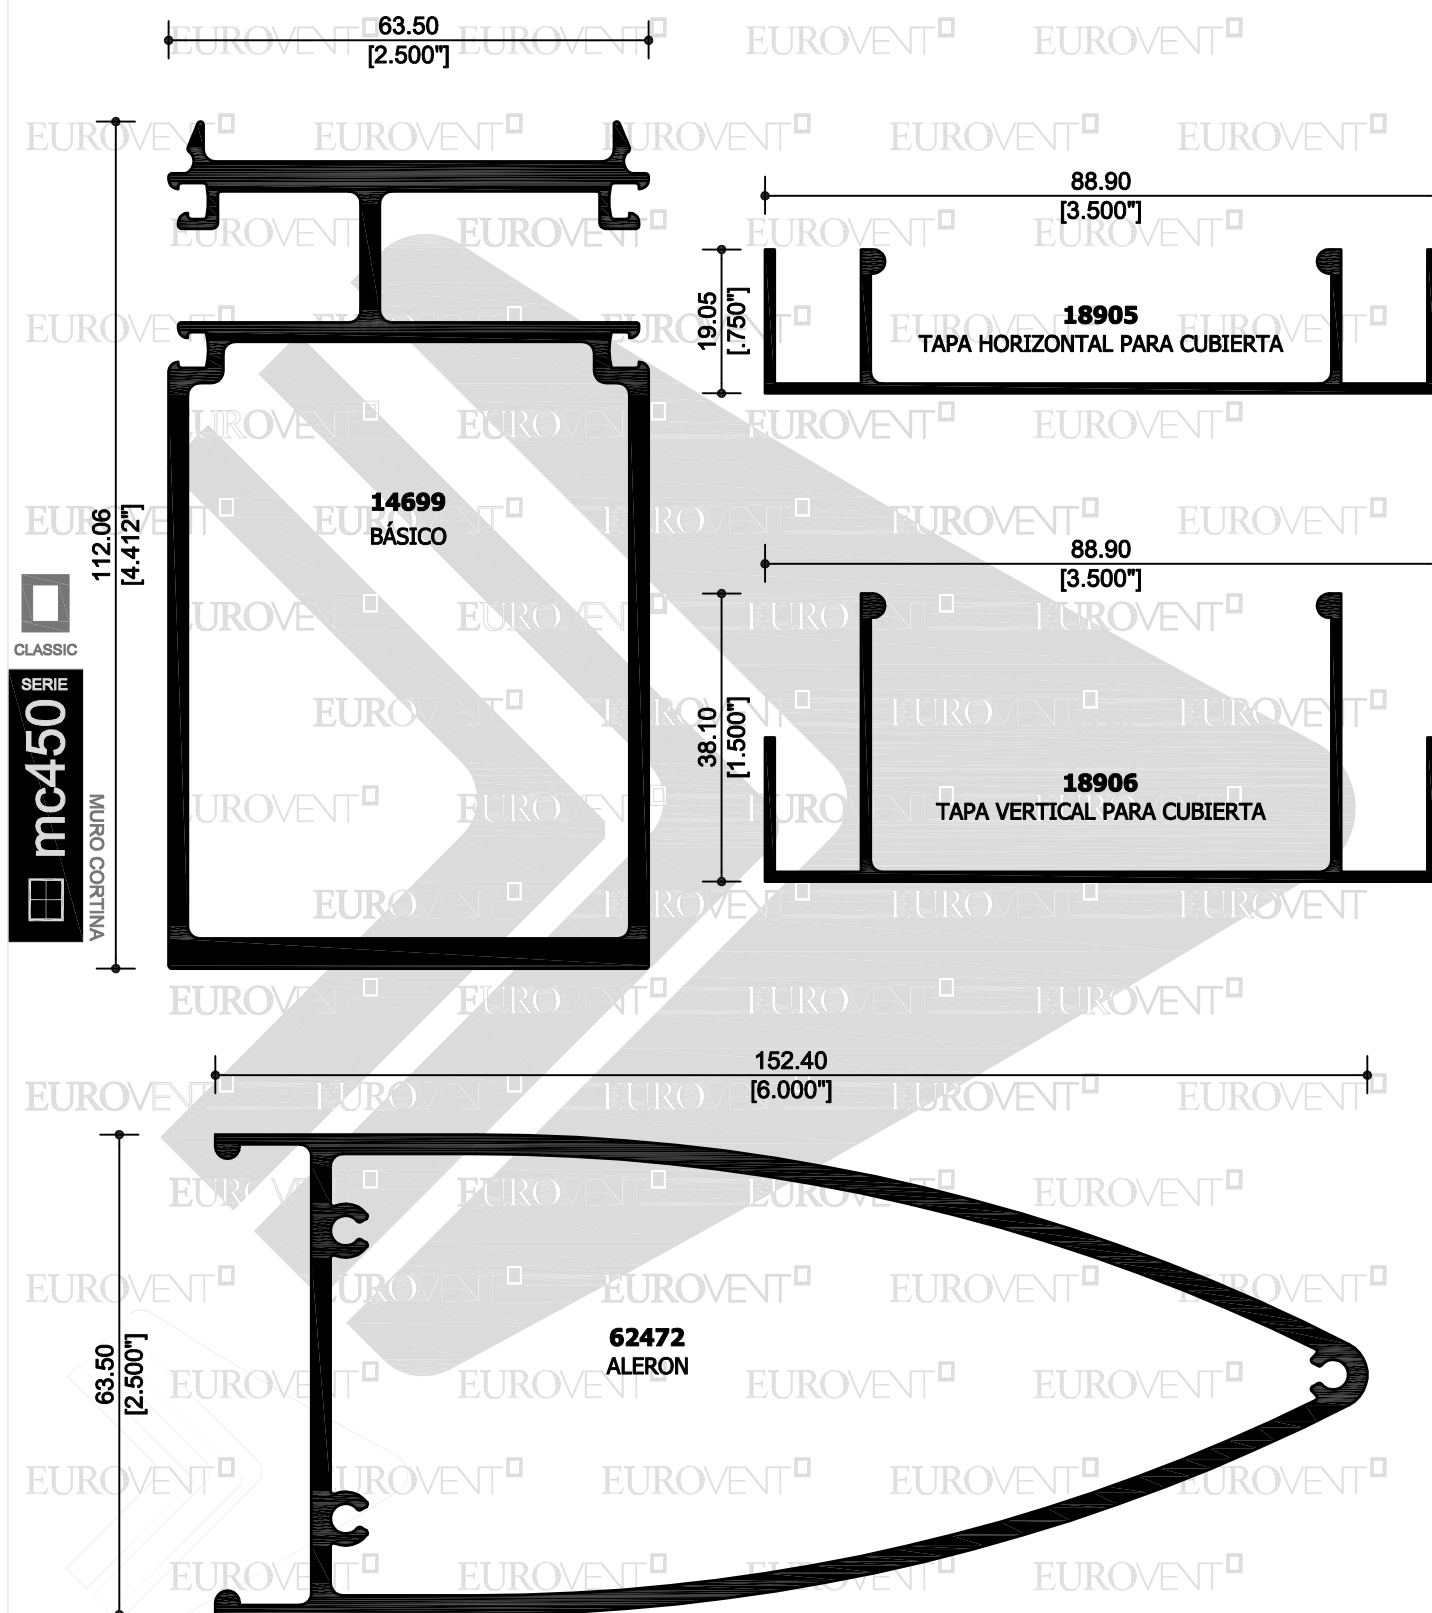


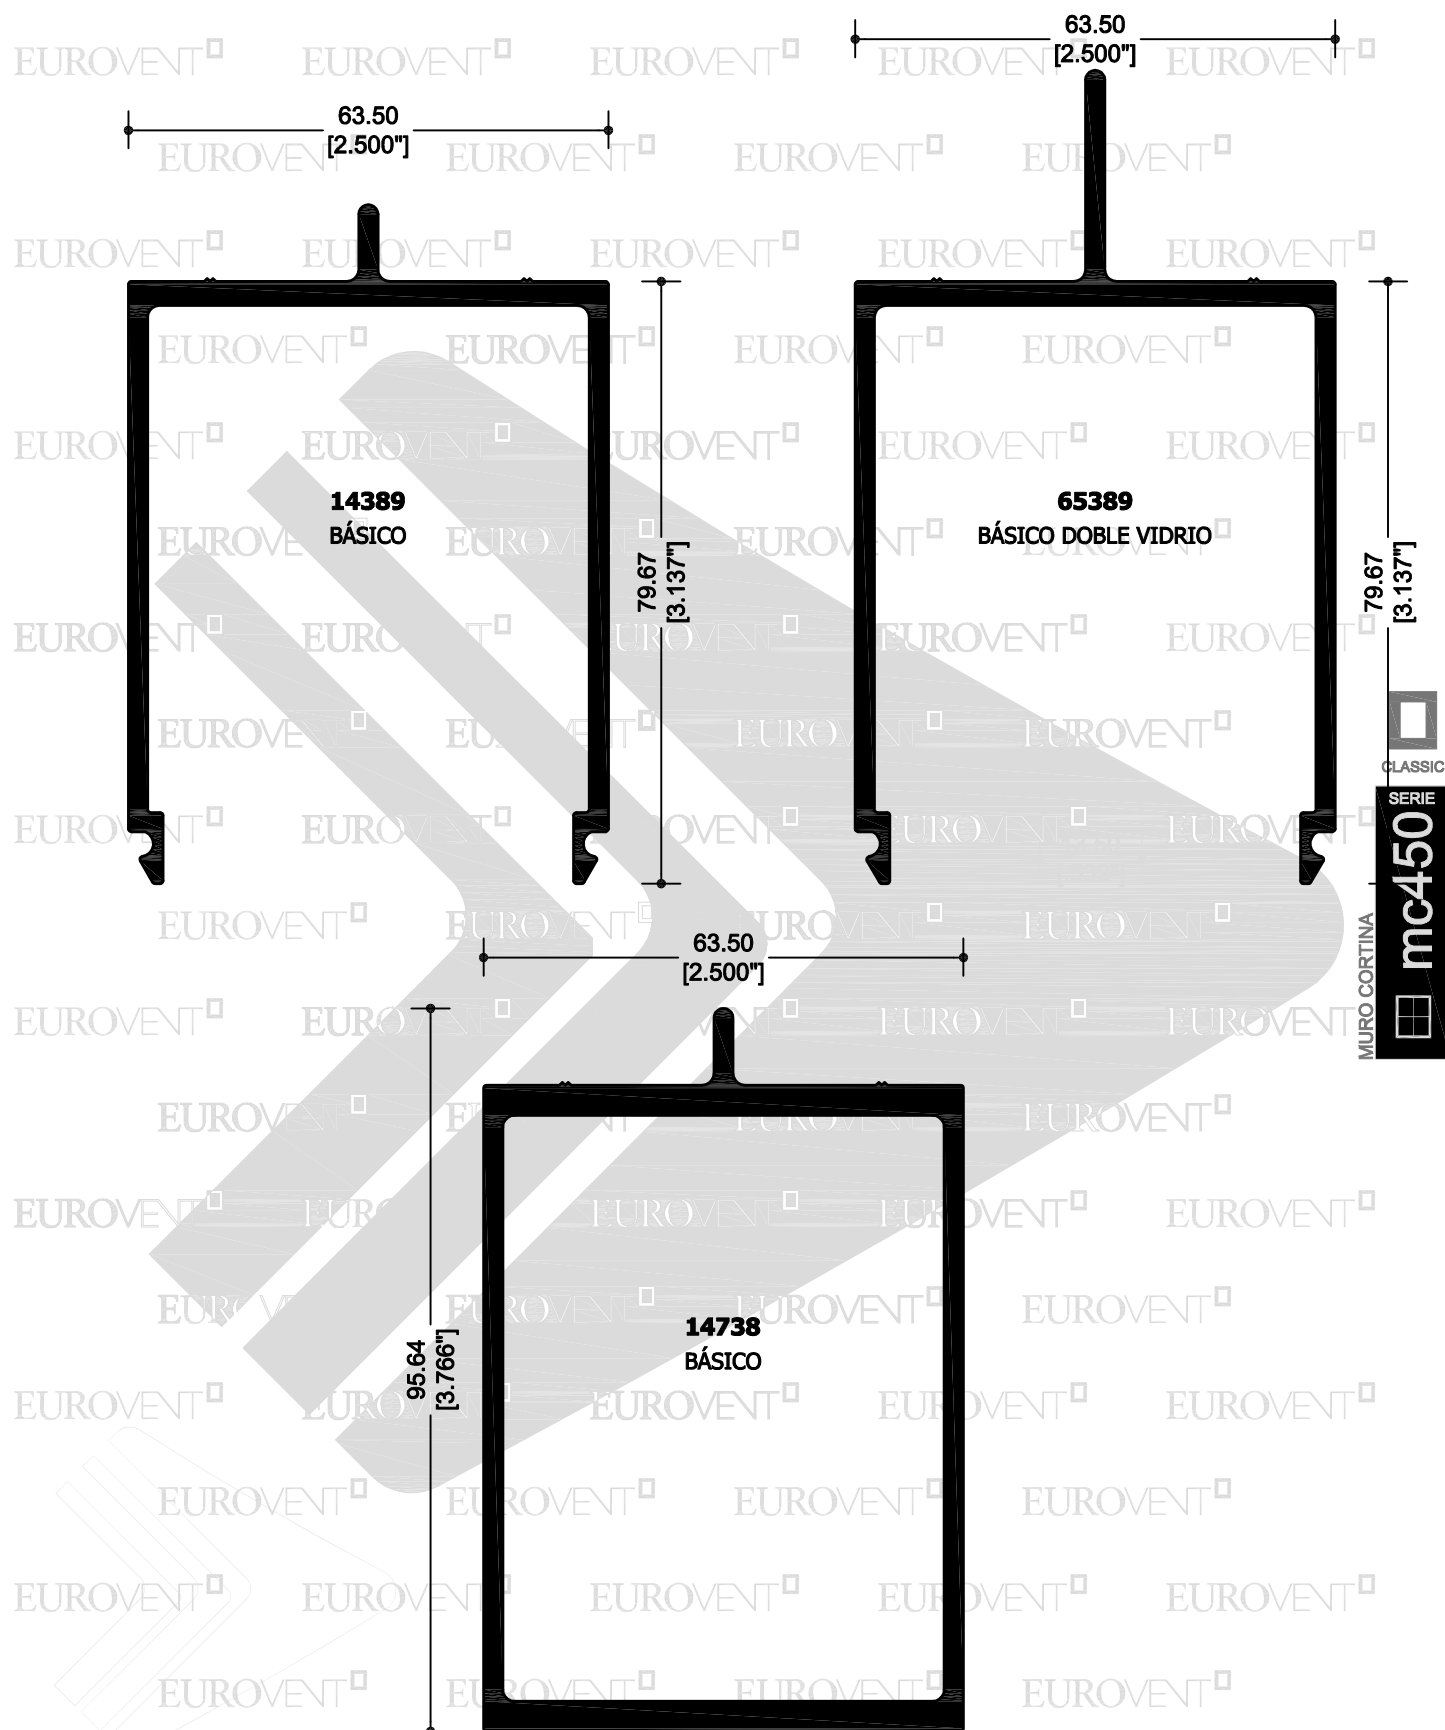

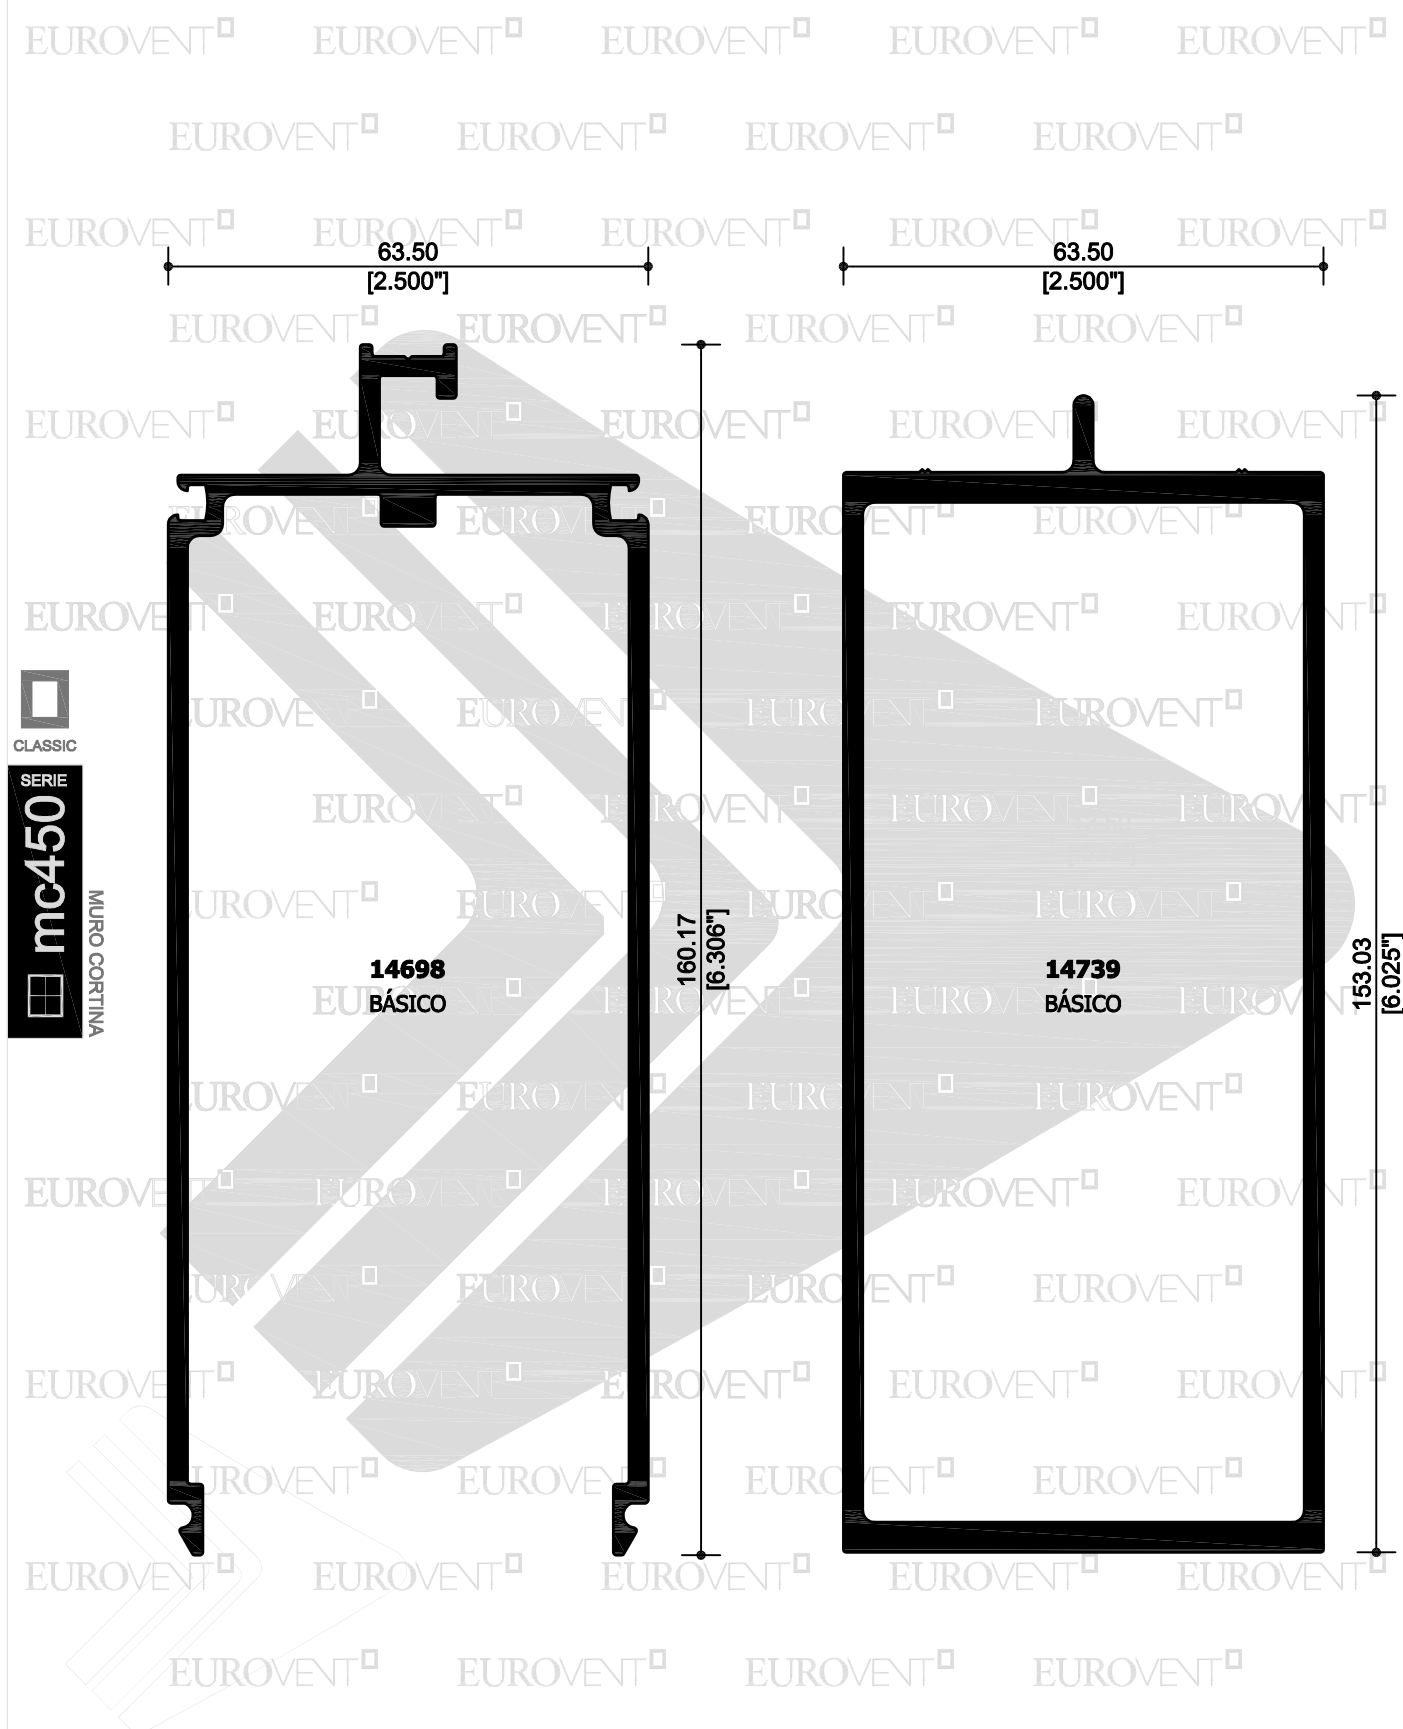

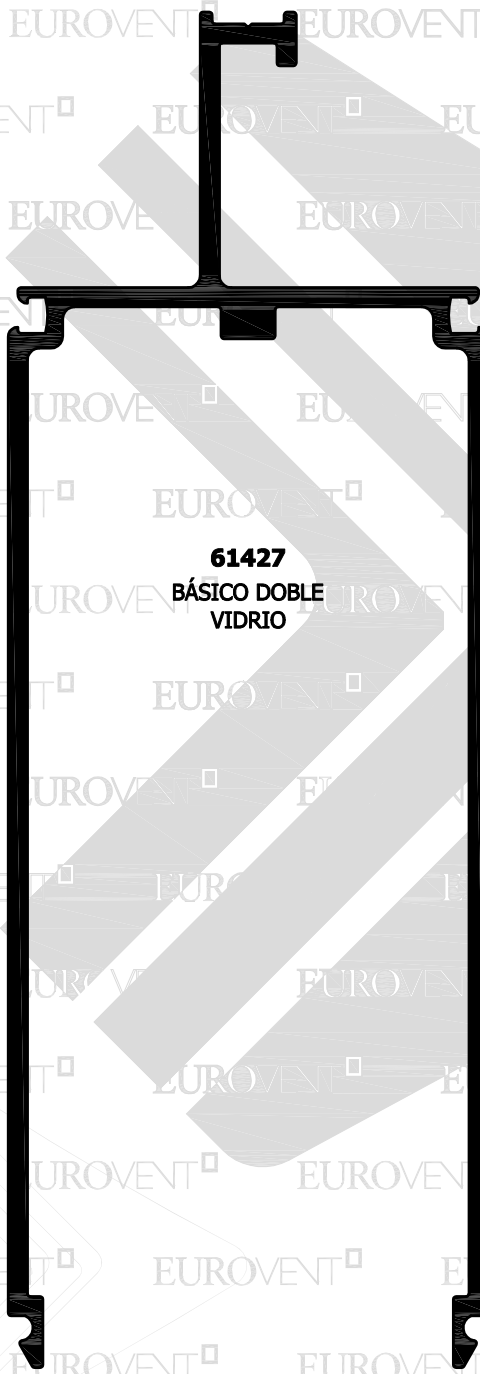


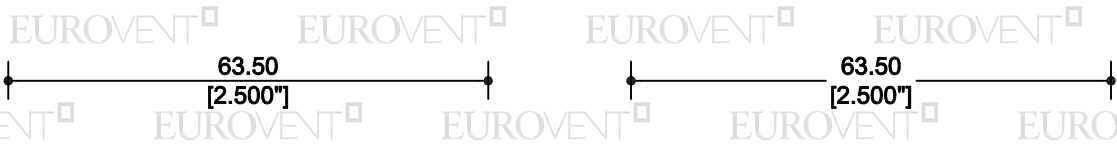


61427
BÁSICO DOBLE
VIDRIO





61428
BÁSICO DOBLE
VIDRIO

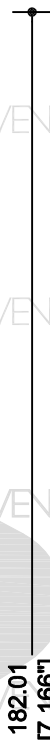


CLASSIC
SERIE
mc450
MURO CORTINA

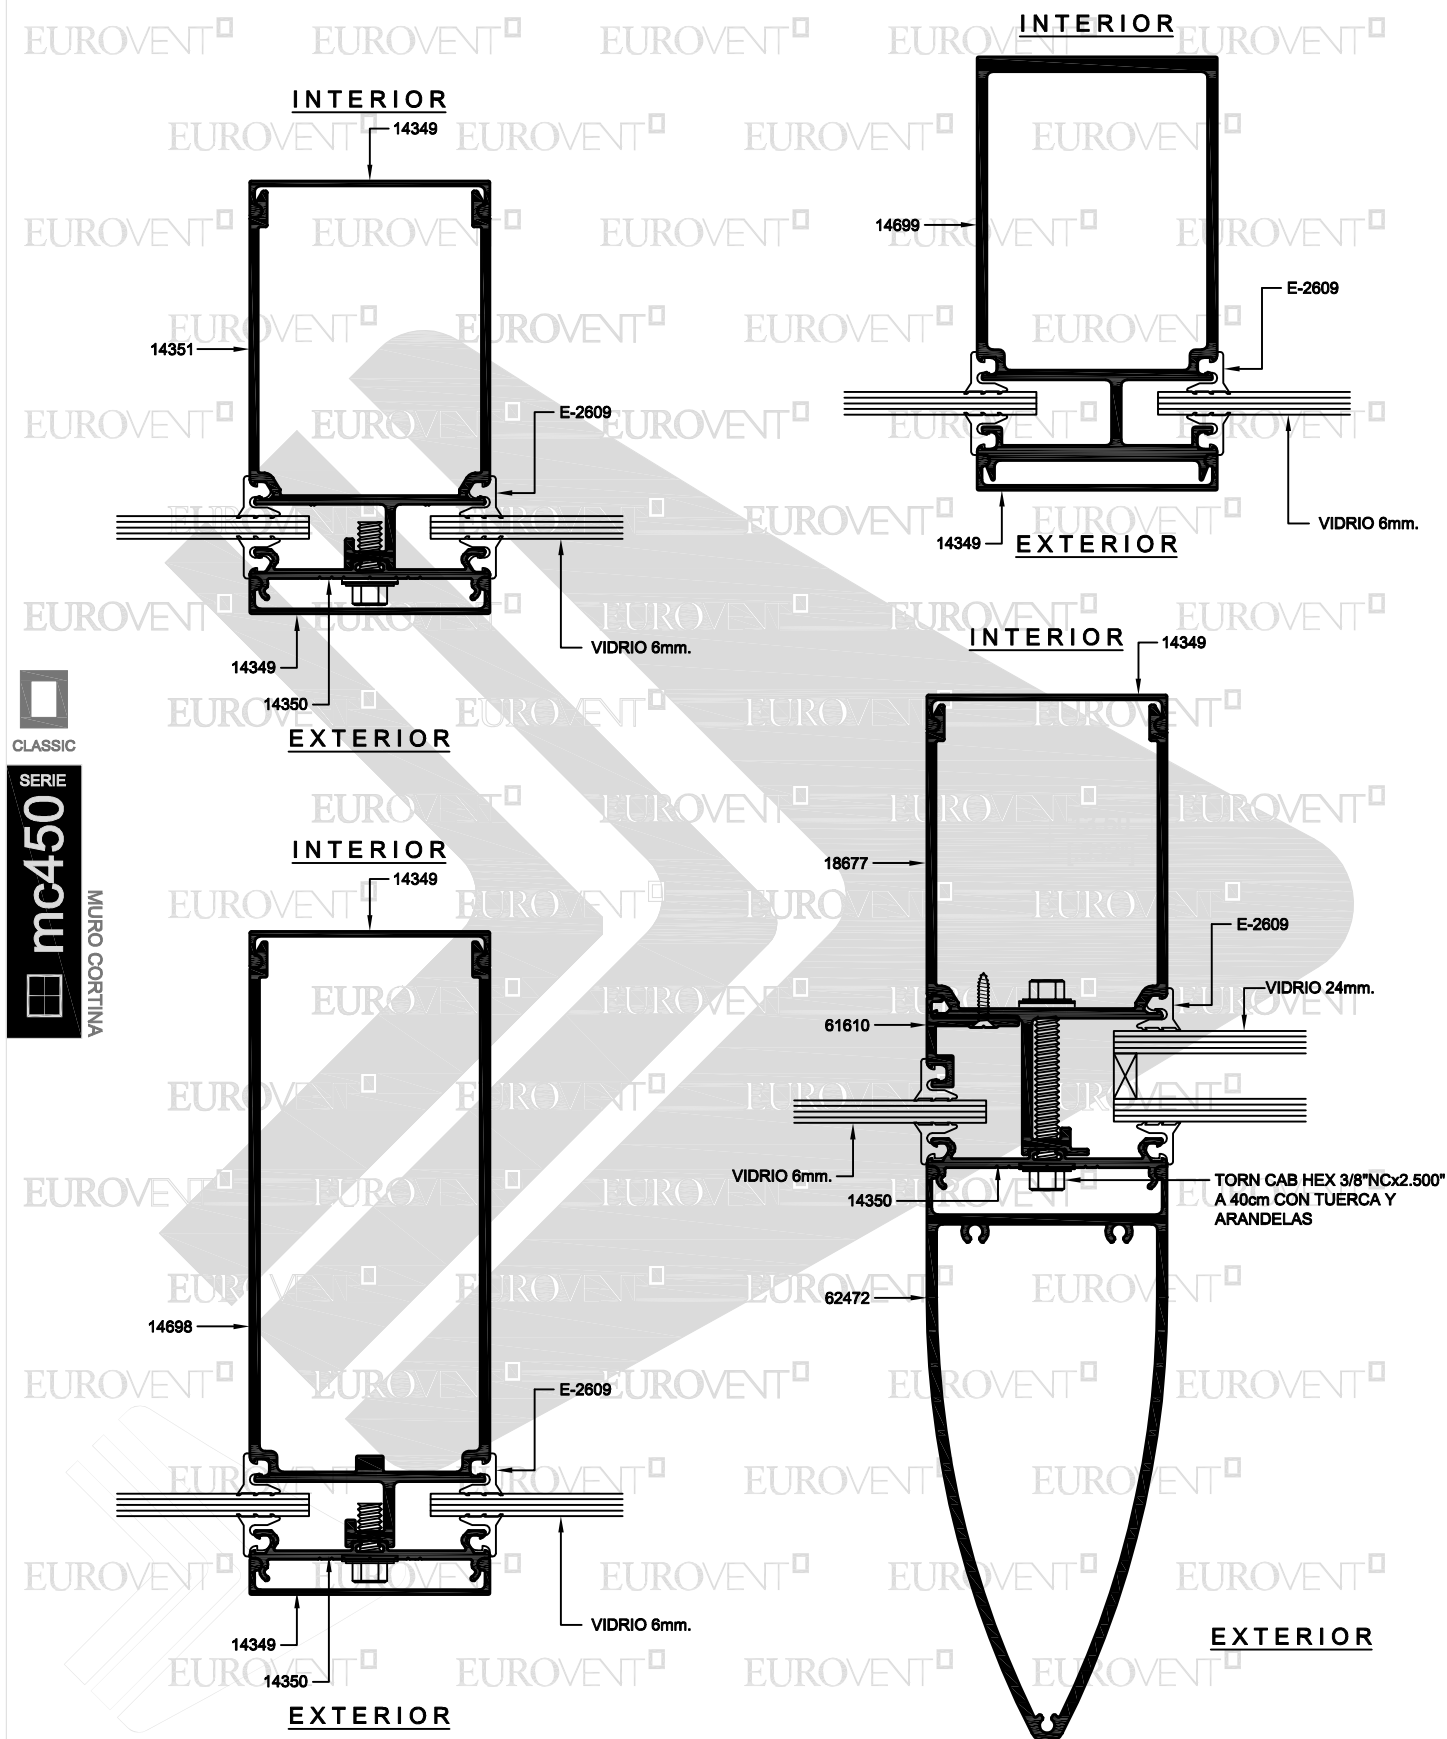


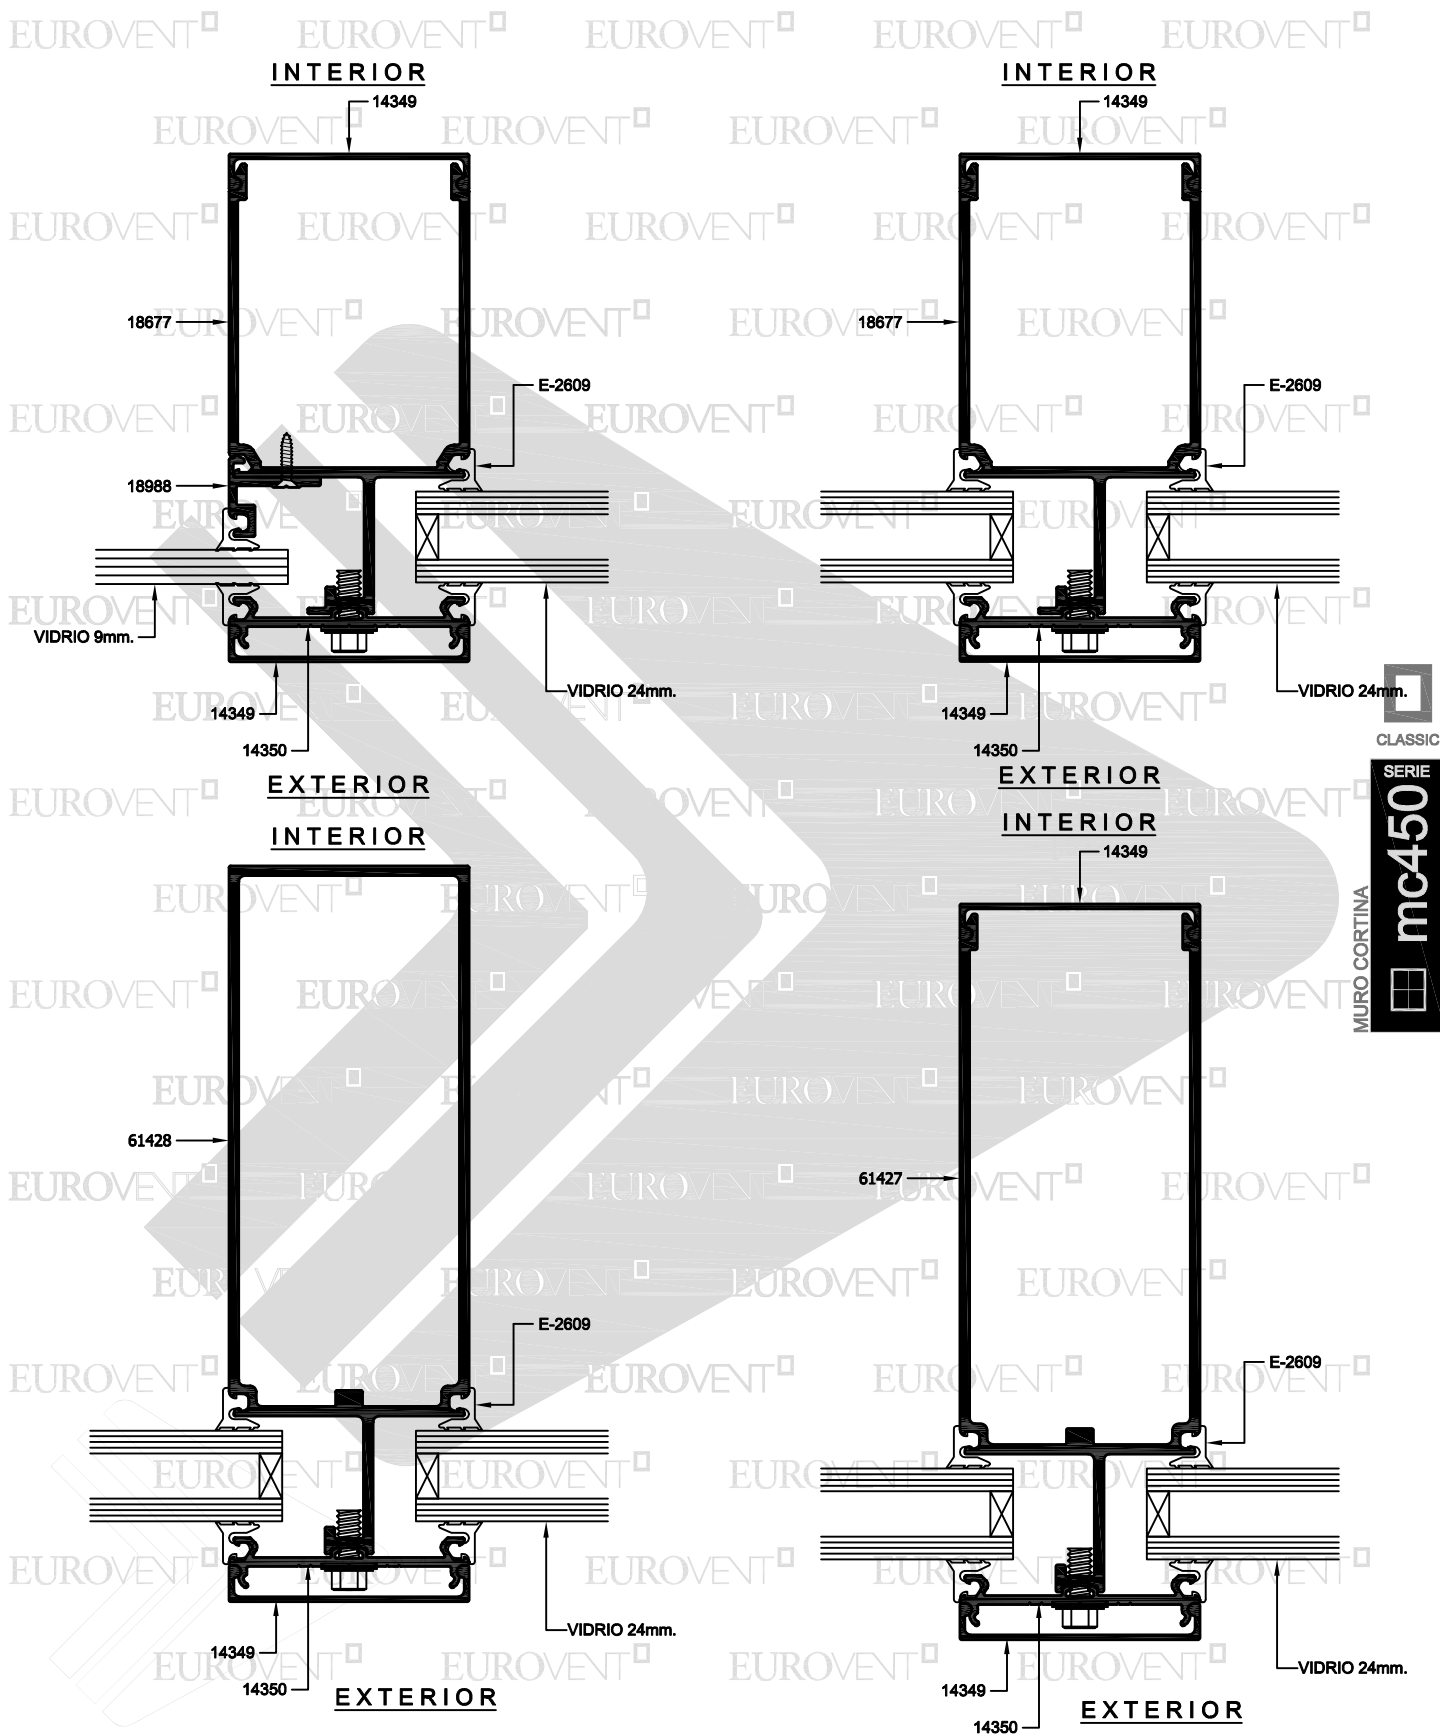

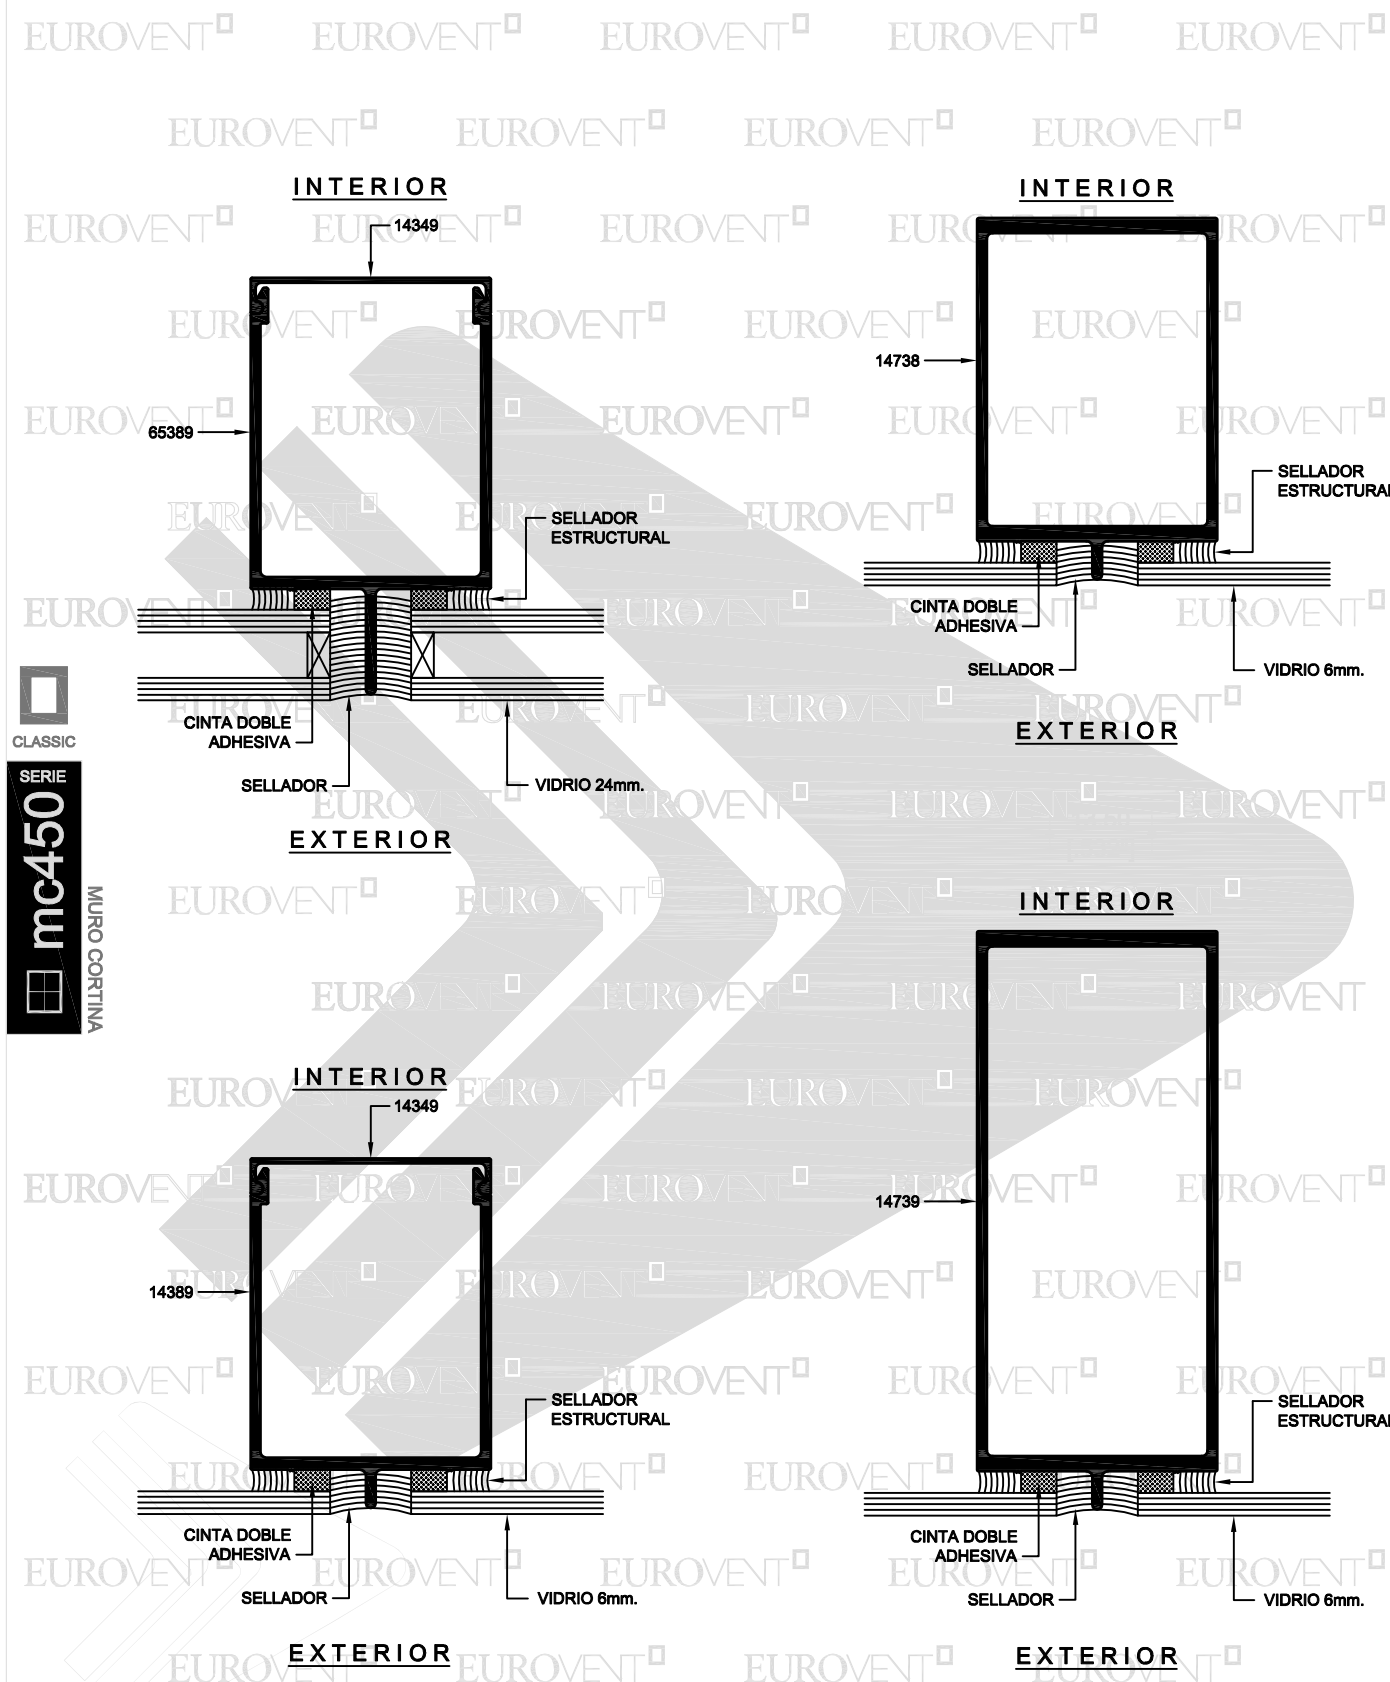

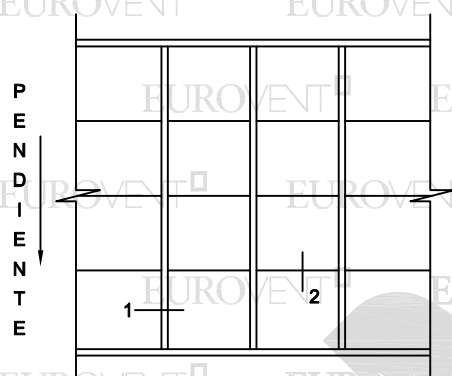

PLANTA DE CUBIERTA
SIN ESCALA

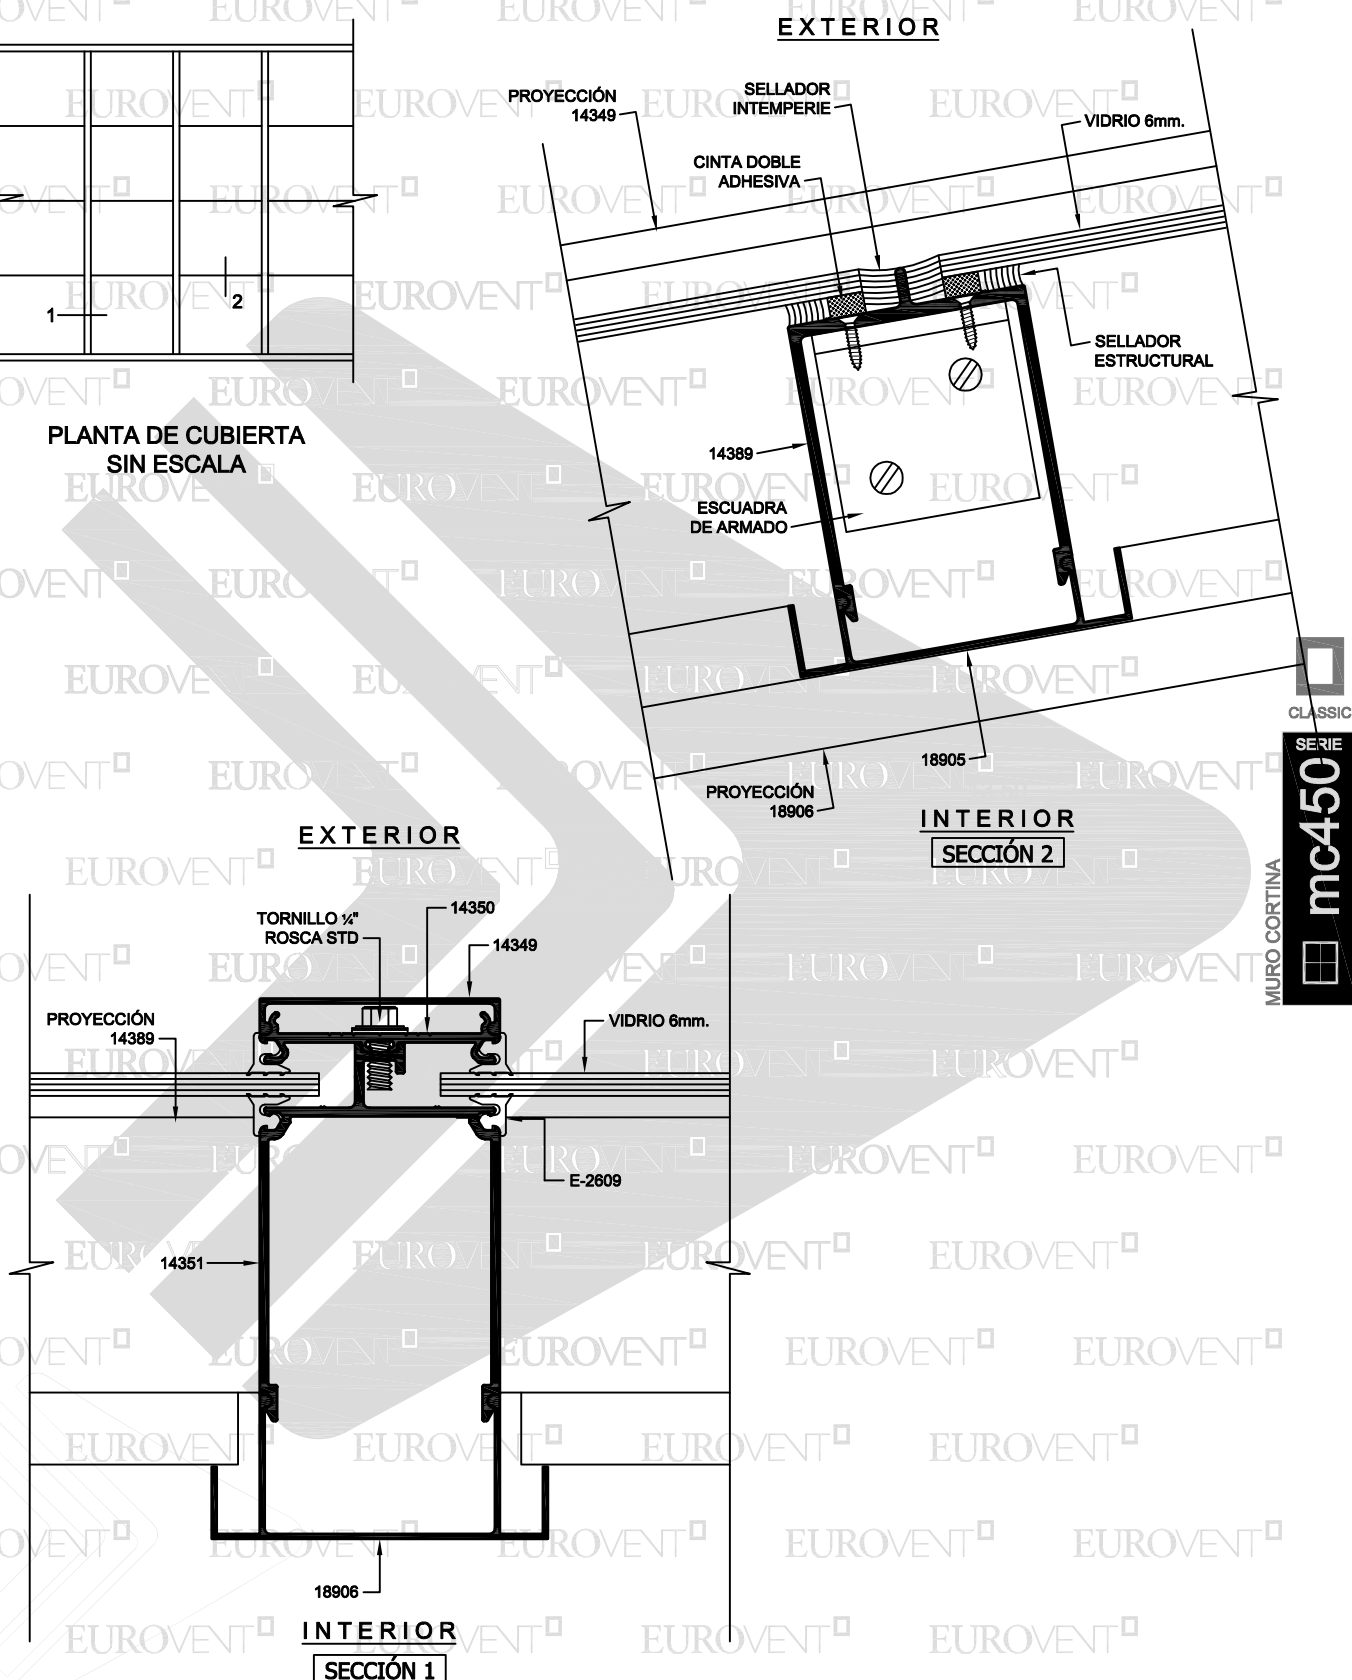


CLASSIC

SERIE


mc450



MURO CORTINA

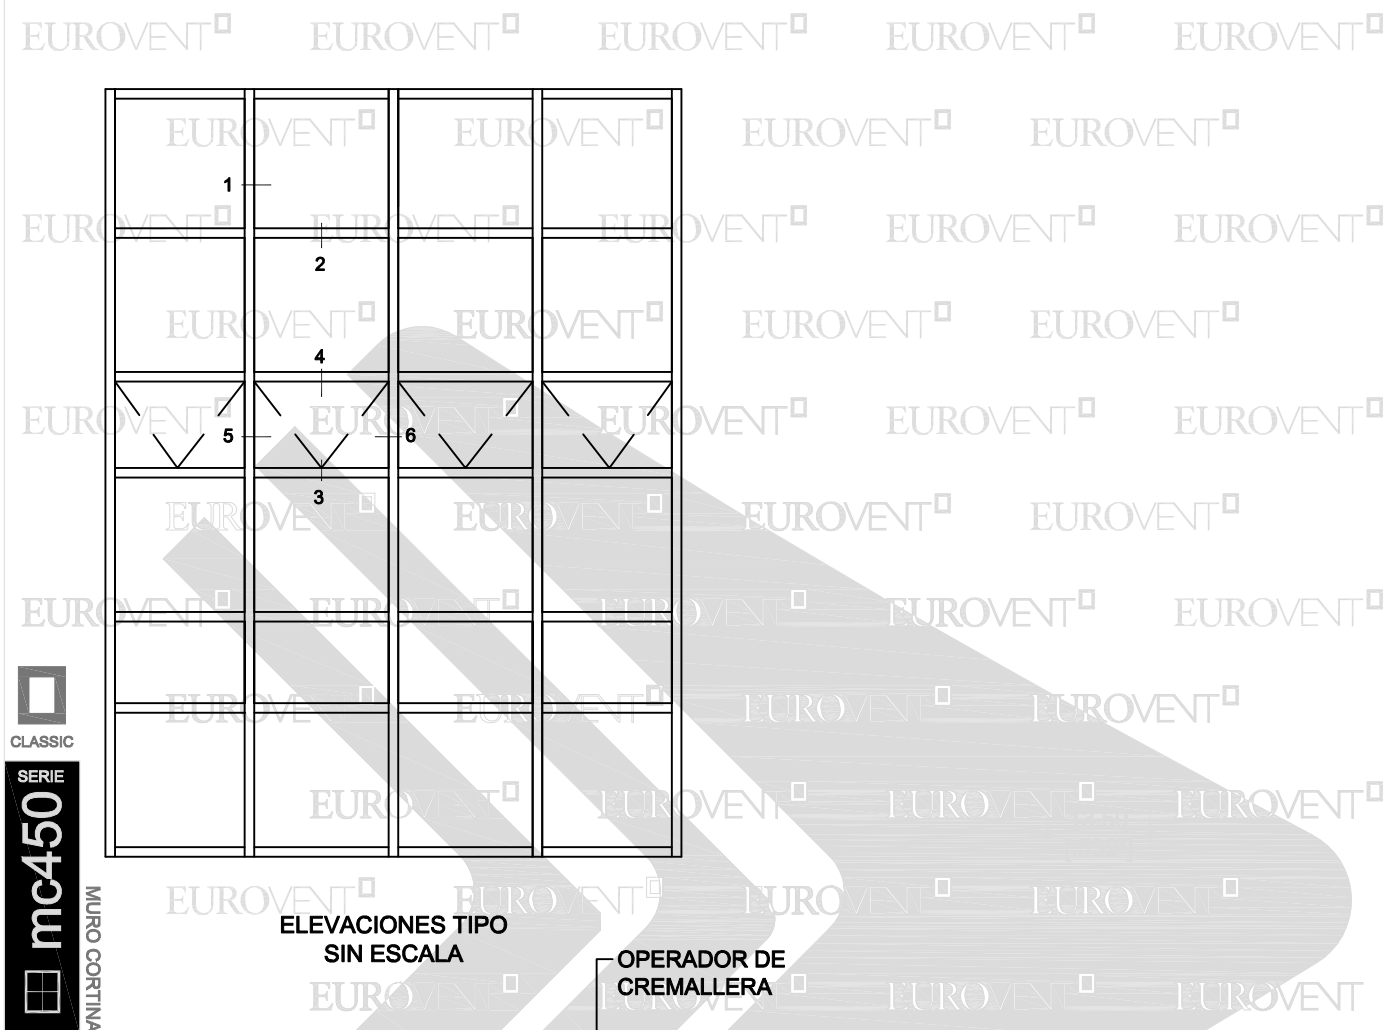


ELEVACIONES TIPO
SIN ESCALA


OPERADOR DE
CREMALLERA

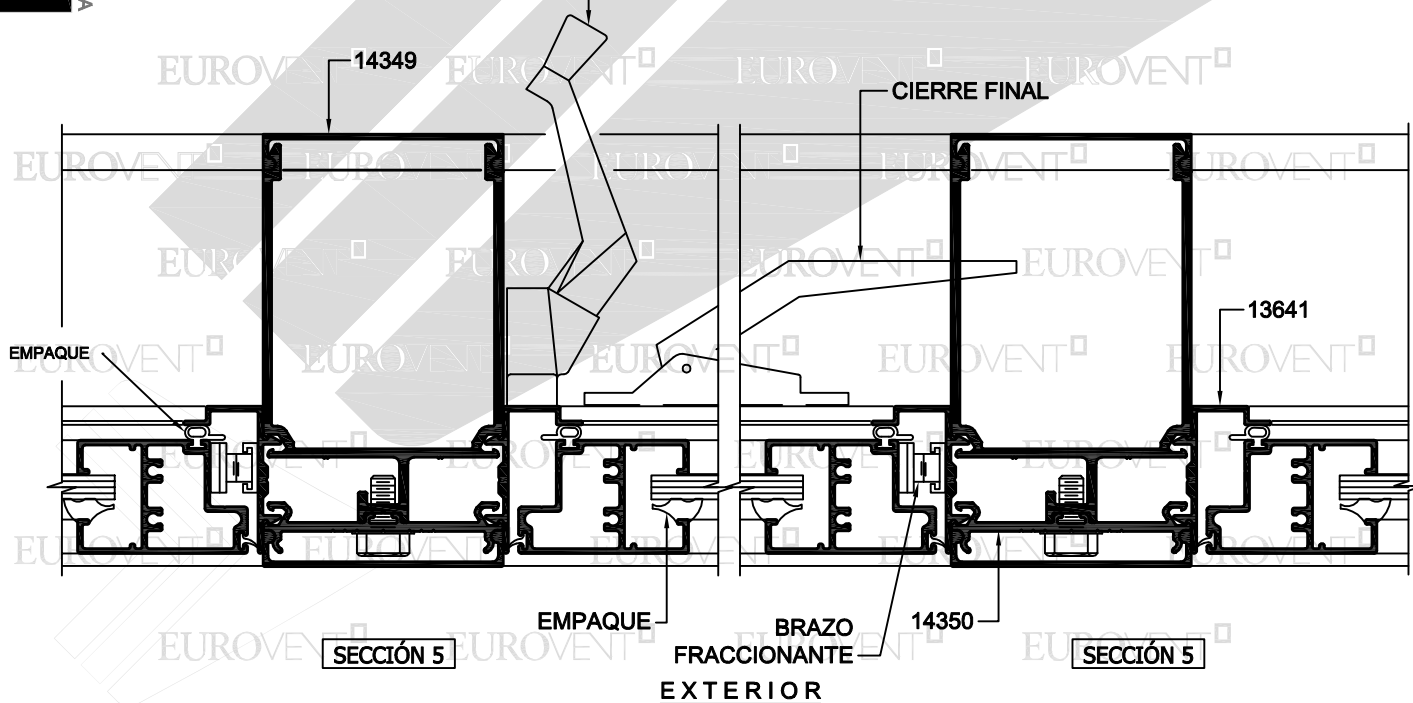

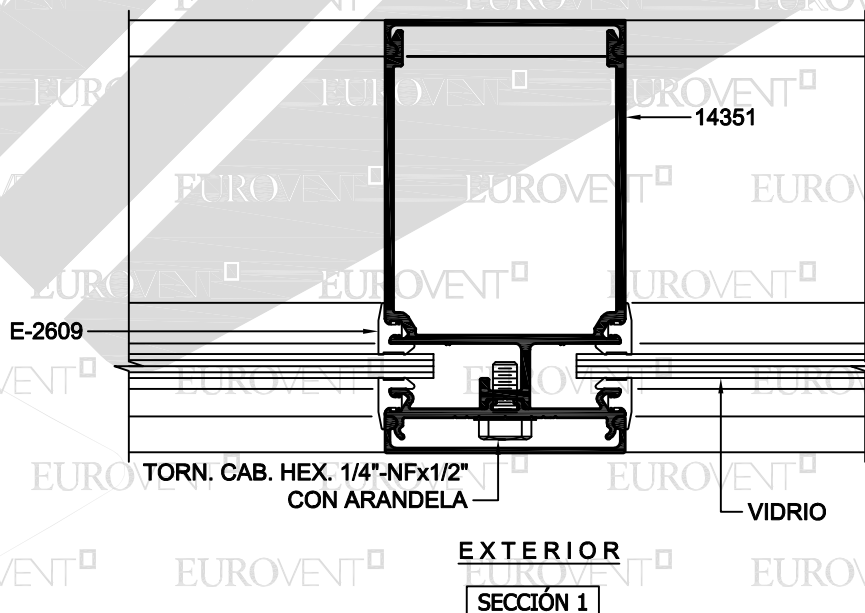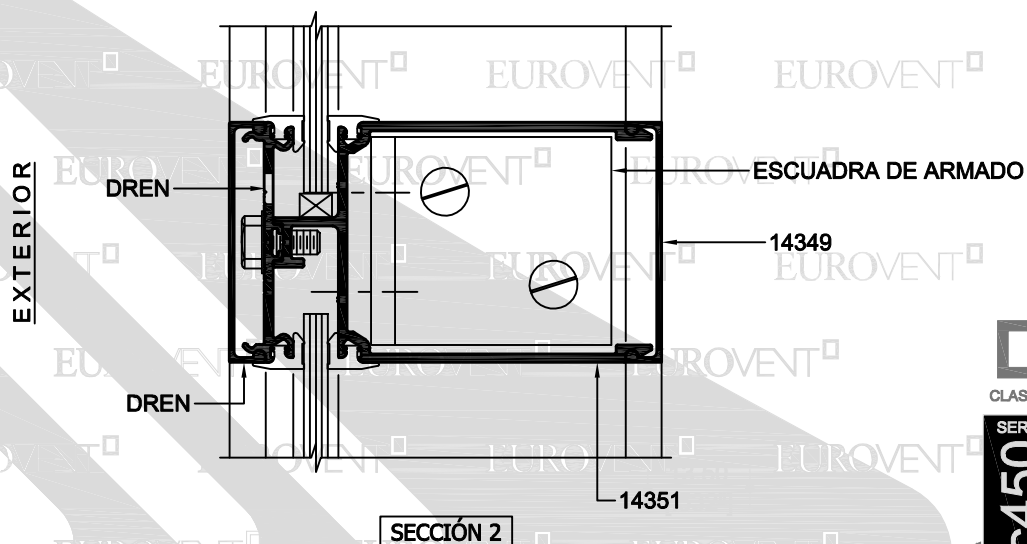


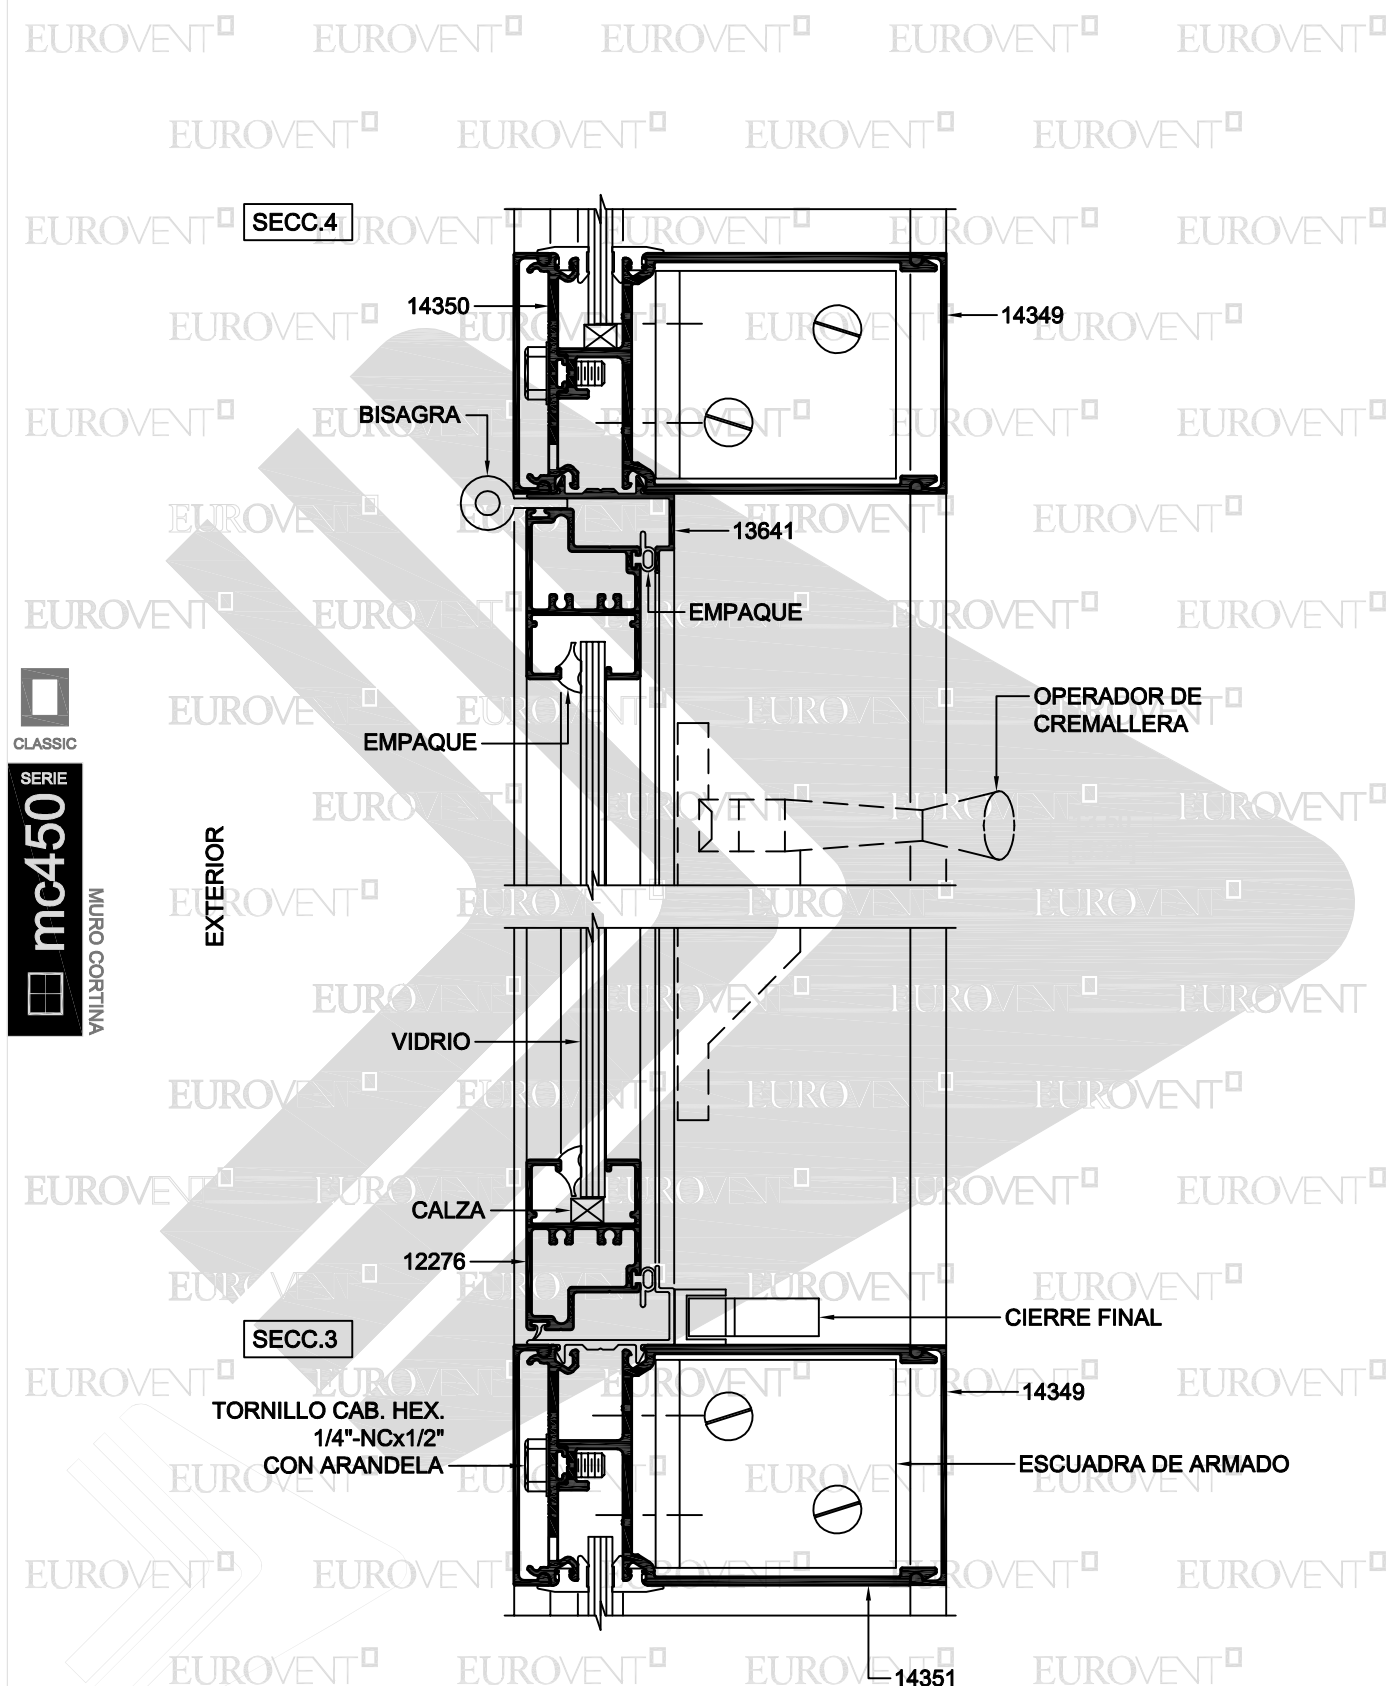


**MURO CORTINA
A UNA ALTURA DE 15 METROS**

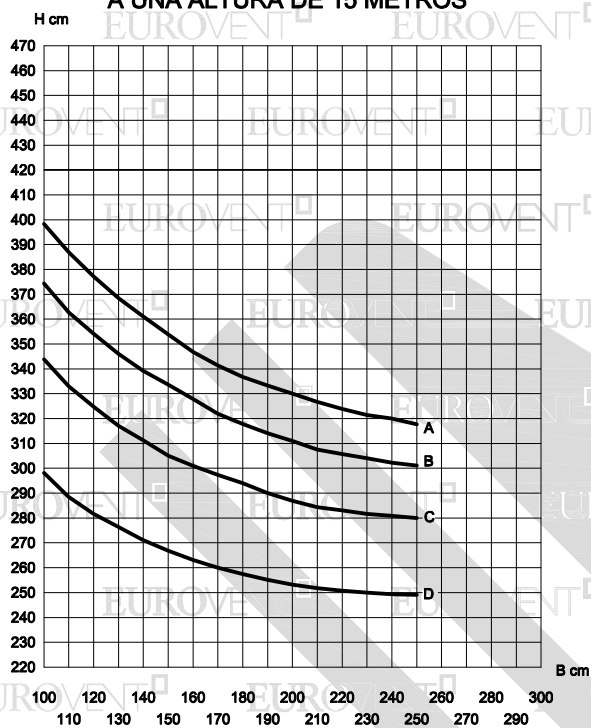

DEFLEXIÓN MAX. L/175

**MURO CORTINA
A UNA ALTURA DE 15 METROS**

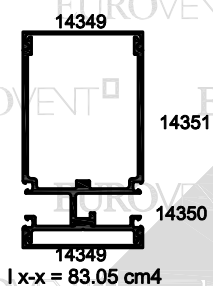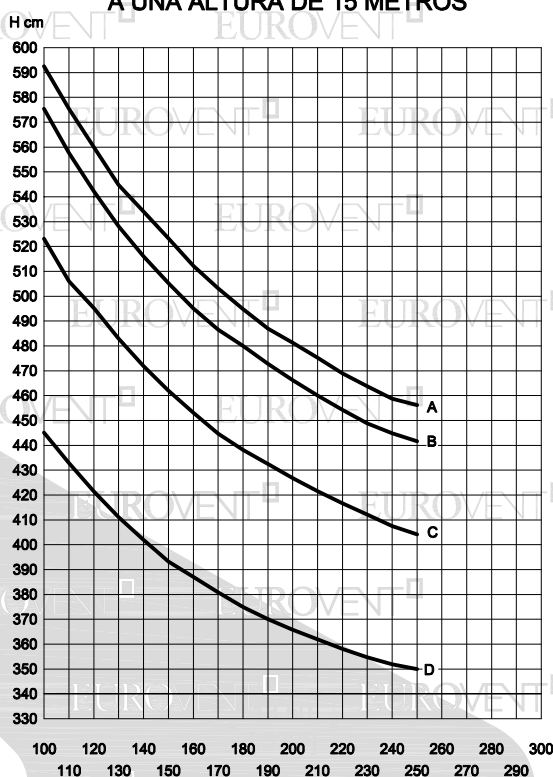


LOS LÍMITES DE FABRICACIÓN
PARA LOS PERFILES, SERÁN
LOS QUE SE ENCUENTREN DEBAJO
DE LAS CURVAS GRAFICADAS.

ALEACIÓN: 6063
TEMPLE: 5



Valores de presión por velocidad de viento, a una altura de 15m

Curvas	Presión del diseño	Velocidad de viento	Zona
A	45 Kg/m ²	80 Km/h	Centro de grandes ciudades
B	50 Kg/m ²	90 Km/h	Barrios Residenciales
C	65 Kg/m ²	120 Km/h	Campo Abierto
D	110 Kg/m ²	160 Km/h	Zona Costera

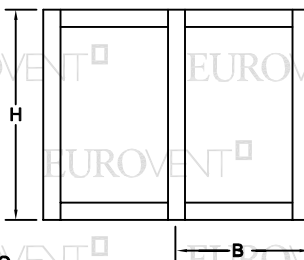

LOS LÍMITES DE UN CANCEL VAN EN FUNCIÓN DE LA
COMBINACIÓN DE RESISTENCIA DEL PERFIL DE ALUMINIO,
EL VIDRIO Y LOS ACCESORIOS QUE LO INTEGRAN.

VERIFICAR QUE LA DEFLEXIÓN DEL PERFIL SEA
COMPATIBLE CON EL VIDRIO UTILIZADO.





SERIE

mc450

MURO CORTINA



DEFLEXIÓN MAX. L/175

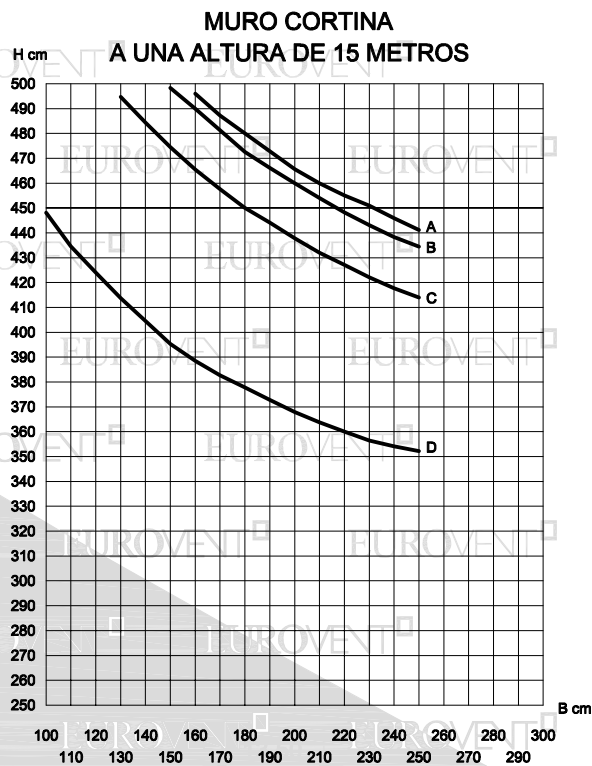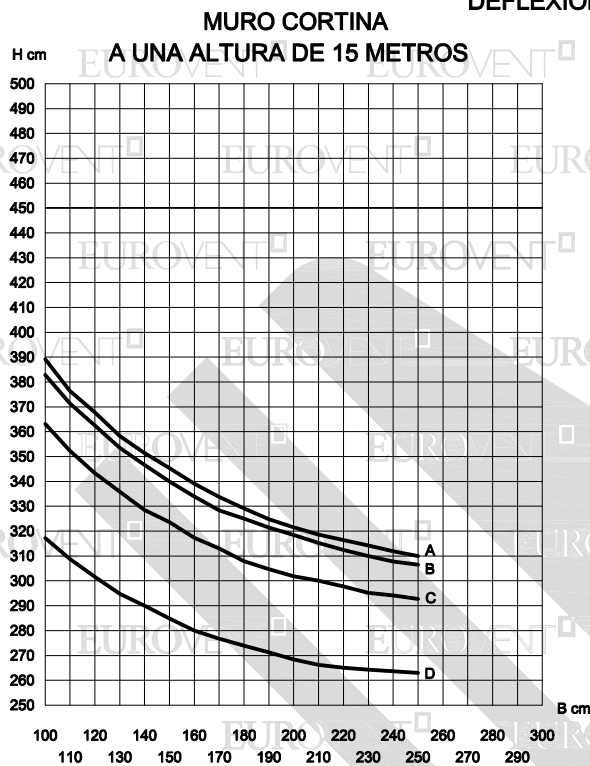

SERIE

mc450

MURO CORTINA



I x-x = 109.58 cm⁴

LOS LÍMITES DE FABRICACIÓN
PARA LOS PERFILES, SERÁN
LOS QUE SE ENCUENTREN DEBAJO
DE LAS CURVAS GRAFICADAS.


ALEACIÓN: 6063
TEMPLE: 5



I x-x = 362.95 cm⁴

Valores de presión por velocidad de viento, a una altura de 15m


Curvas	Presión del diseño	Velocidad de viento	Zona
A	45 Kg/m ²	80 Km/h	Centro de grandes ciudades
B	50 Kg/m ²	90 Km/h	Barrios Residenciales
C	65 Kg/m ²	120 Km/h	Campo Abierto
D	110 Kg/m ²	160 Km/h	Zona Costera

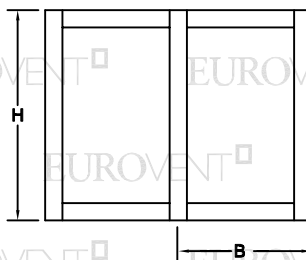



LOS LÍMITES DE UN CANCEL VAN EN FUNCIÓN DE LA
COMBINACIÓN DE RESISTENCIA DEL PERFIL DE ALUMINIO,
EL VIDRIO Y LOS ACCESORIOS QUE LO INTEGRAN.

VERIFICAR QUE LA DEFLEXIÓN DEL PERFIL SEA
COMPATIBLE CON EL VIDRIO UTILIZADO.

DEFLEXIÓN MAX. L/175

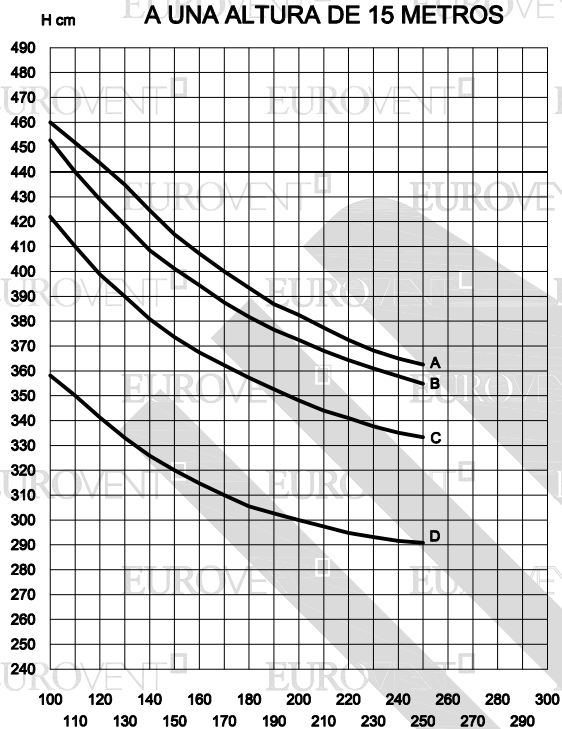
MURO CORTINA
A UNA ALTURA DE 15 METROS

DEFLEXIÓN MAX. L/175

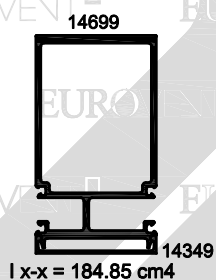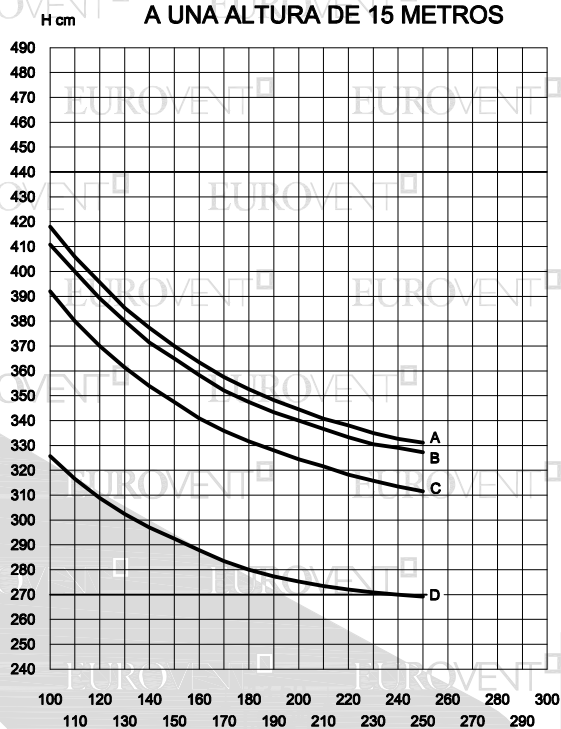MURO CORTINA
A UNA ALTURA DE 15 METROS

LOS LÍMITES DE FABRICACIÓN
PARA LOS PERFILES, SERÁN
LOS QUE SE ENCUENTREN DEBAJO
DE LAS CURVAS GRAFICADAS.

ALEACIÓN: 6063
TEMPLE: 5

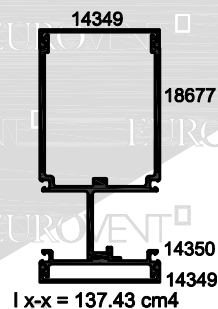


Valores de presión por velocidad de viento, a una altura de 15m

Curvas	Presión del diseño	Velocidad de viento	Zona
A	45 Kg/m ²	80 Km/h	Centro de grandes ciudades
B	50 Kg/m ²	90 Km/h	Barrios Residenciales
C	65 Kg/m ²	120 Km/h	Campo Abierto
D	110 Kg/m ²	160 Km/h	Zona Costera





LOS LÍMITES DE UN CANCEL VAN EN FUNCIÓN DE LA
COMBINACIÓN DE RESISTENCIA DEL PERFIL DE ALUMINIO,
EL VIDRIO Y LOS ACCESORIOS QUE LO INTEGRAN.

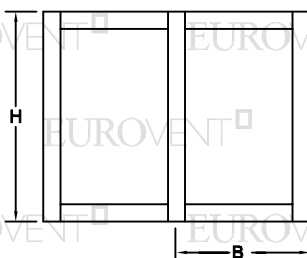

VERIFICAR QUE LA DEFLEXIÓN DEL PERFIL SEA
COMPATIBLE CON EL VIDRIO UTILIZADO.

DEFLEXIÓN MAX. L/175

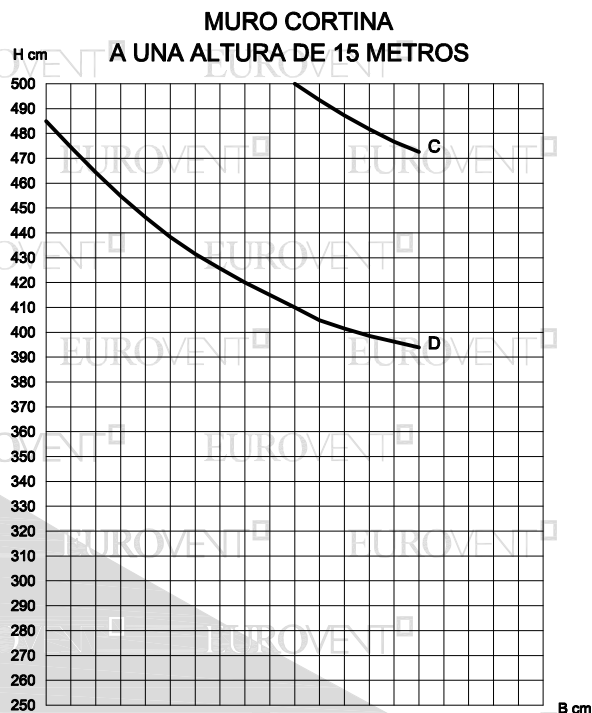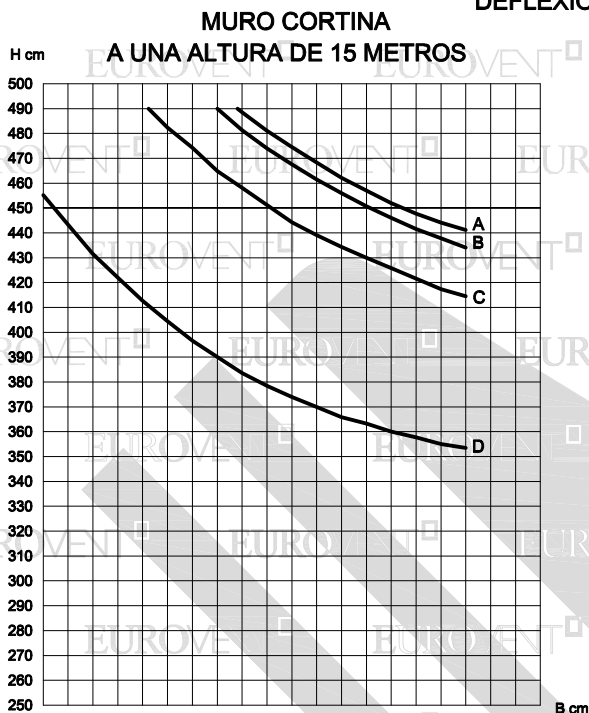


SERIE

mc450



MURO CORTINA

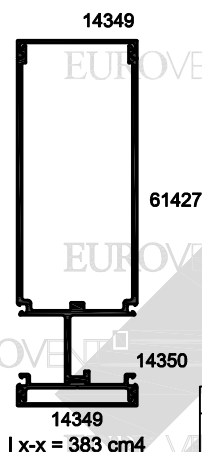

14349
I x-x = 383 cm⁴

LOS LÍMITES DE FABRICACIÓN
PARA LOS PERFILES, SERÁN
LOS QUE SE ENCUENTREN DEBAJO
DE LAS CURVAS GRAFICADAS.

ALEACIÓN: 6063
TEMPLE: 5

Valores de presión por velocidad de viento, a una altura de 15m


Curvas	Presión del diseño	Velocidad de viento	Zona
A	45 Kg/m ²	80 Km/h	Centro de grandes ciudades
B	50 Kg/m ²	90 Km/h	Barrios Residenciales
C	65 Kg/m ²	120 Km/h	Campo Abierto
D	110 Kg/m ²	160 Km/h	Zona Costera

61428




14350
I x-x = 553 cm⁴

LOS LÍMITES DE UN CANCEL VAN EN FUNCIÓN DE LA
COMBINACIÓN DE RESISTENCIA DEL PERFIL DE ALUMINIO,
EL VIDRIO Y LOS ACCESORIOS QUE LO INTEGRAN.

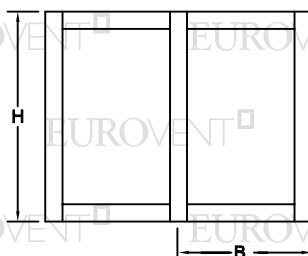

VERIFICAR QUE LA DEFLEXIÓN DEL PERFIL SEA
COMPATIBLE CON EL VIDRIO UTILIZADO.

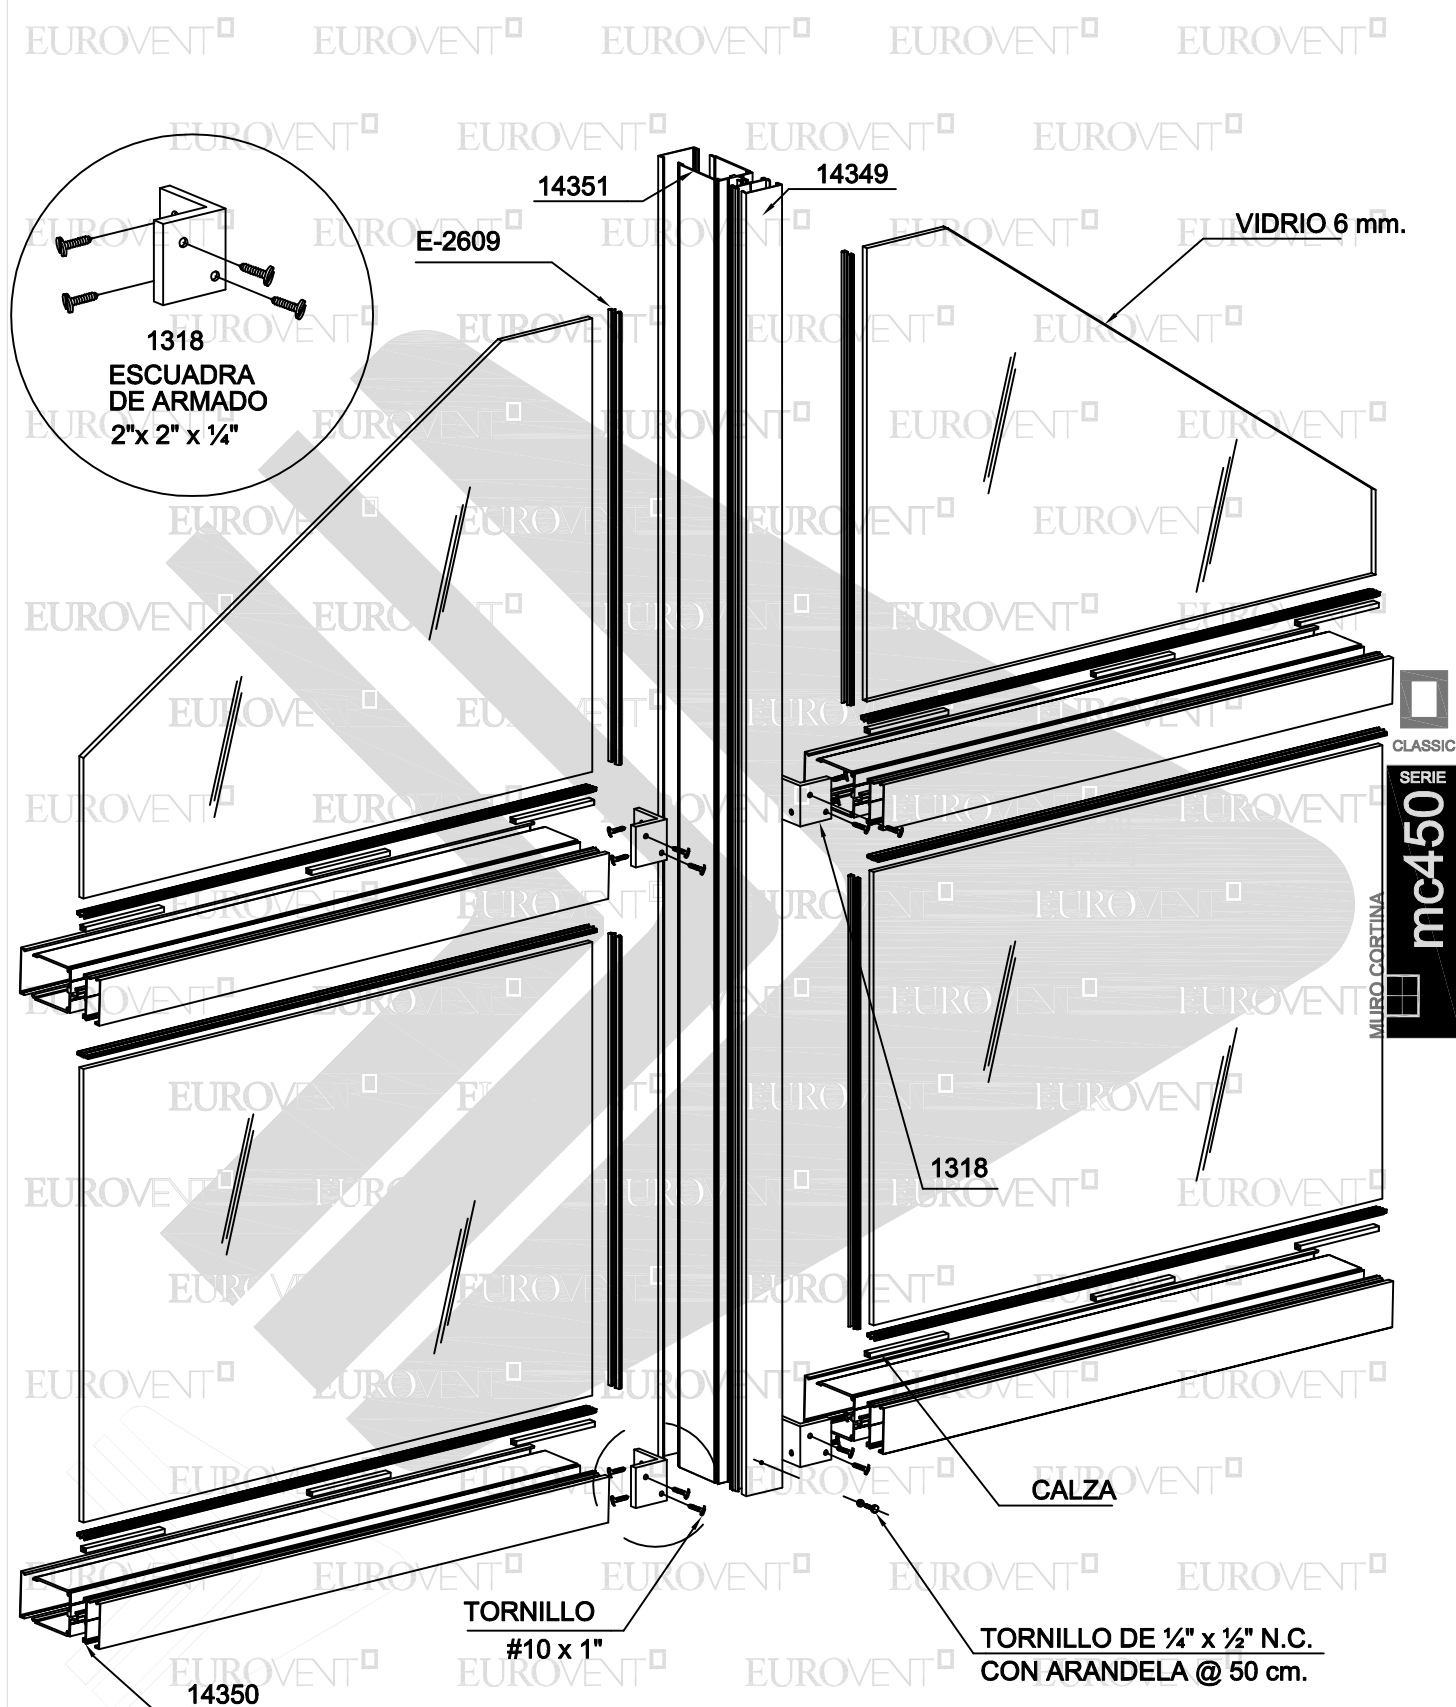

ALUMINIO					
CLAVE	DESCRIPCIÓN	PIEZAS X ATADO	LARGO STD. MTS.	PERÍMETRO ANOD. CM.	PERÍMETRO PUL. CM.
14349	TAPA PARA BÁSICO	12	6.10	16.54	8.25
14350	MOLDURA DE UNIÓN	8	6.10	19.36	N/A.
14351	BÁSICO	2	6.10	54.46	13.98
14389	BÁSICO	2	6.10	46.50	14.56
14698	BÁSICO	2	6.10	78.48	25.73
14699	BÁSICO	1	6.10	53.10	22.59
14738	BÁSICO	2	6.10	31.64	23.44
14739	BÁSICO	1	6.10	43.12	34.92
18677	BÁSICO DOBLE VIDRIO	2	6.10	59.26	13.98
18905	TAPA HORIZONTAL P/CUBIERTA	6	6.10	31.91	12.58
18906	TAPA VERTICAL P/CUBIERTA	6	6.10	40.04	12.65
18988	ADAPTADOR 9 mm.	18	6.10	11.44	1.64
61427	BÁSICO DOBLE VIDRIO	2	6.10	82.32	26.28
61428	BÁSICO DOBLE VIDRIO	1	6.10	53.54	34.52
62472	ALERON	1	6.10	41.10	31.86
61610	ADAPTADOR 6 mm.	12	6.10	12.04	3.41
65389	BÁSICO DOBLE VIDRIO	2	6.10	50.06	14.52



CLASSIC

SERIE

mc450



MURO CORTINA